1階　・展示物の周辺と避難経路にものを置かない
・展示物柵内のコンセントを使用しない
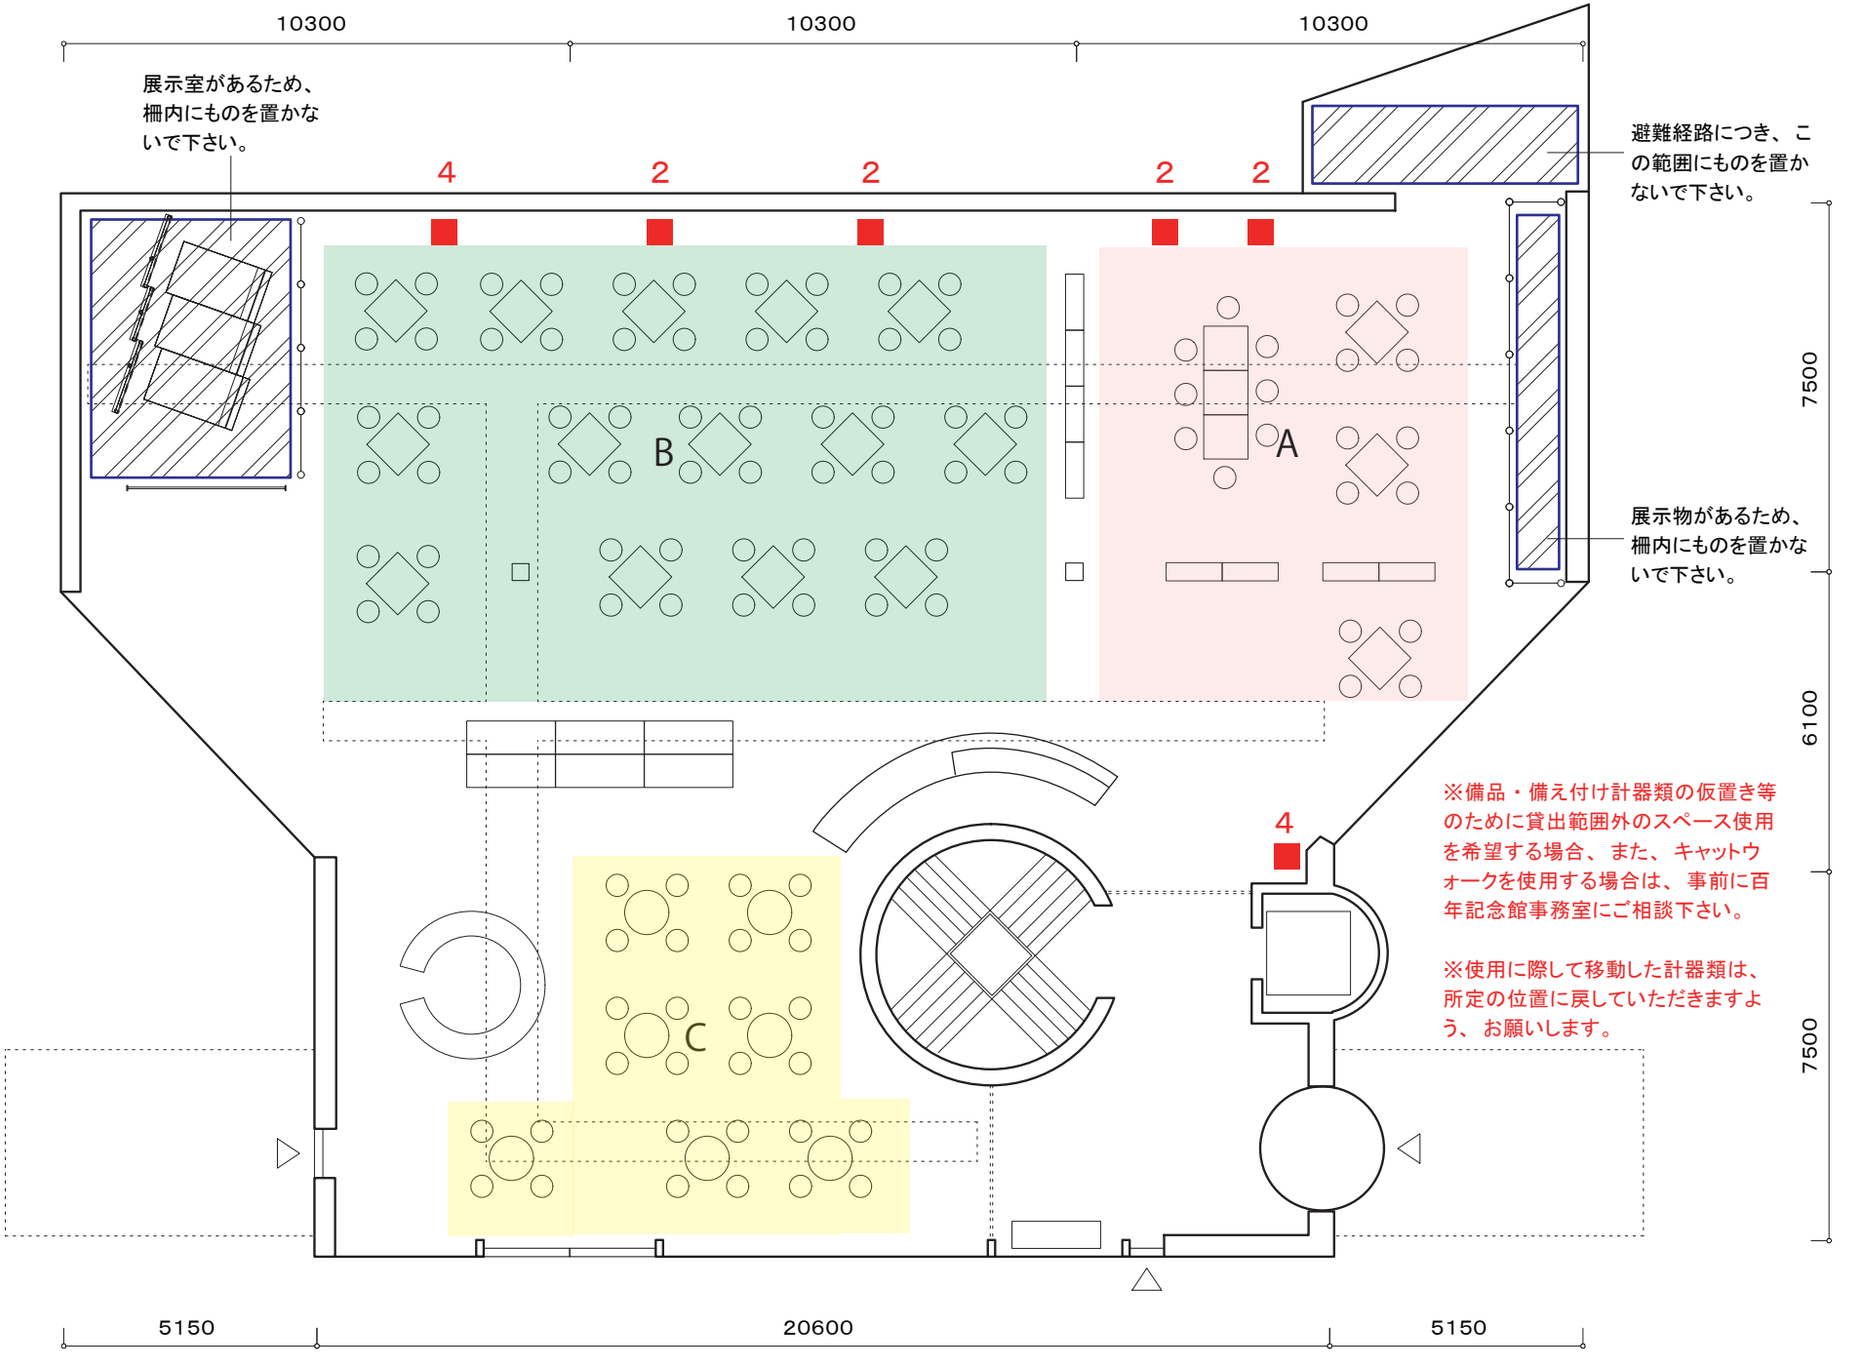
■ 電源（数字は電源の数）