3階
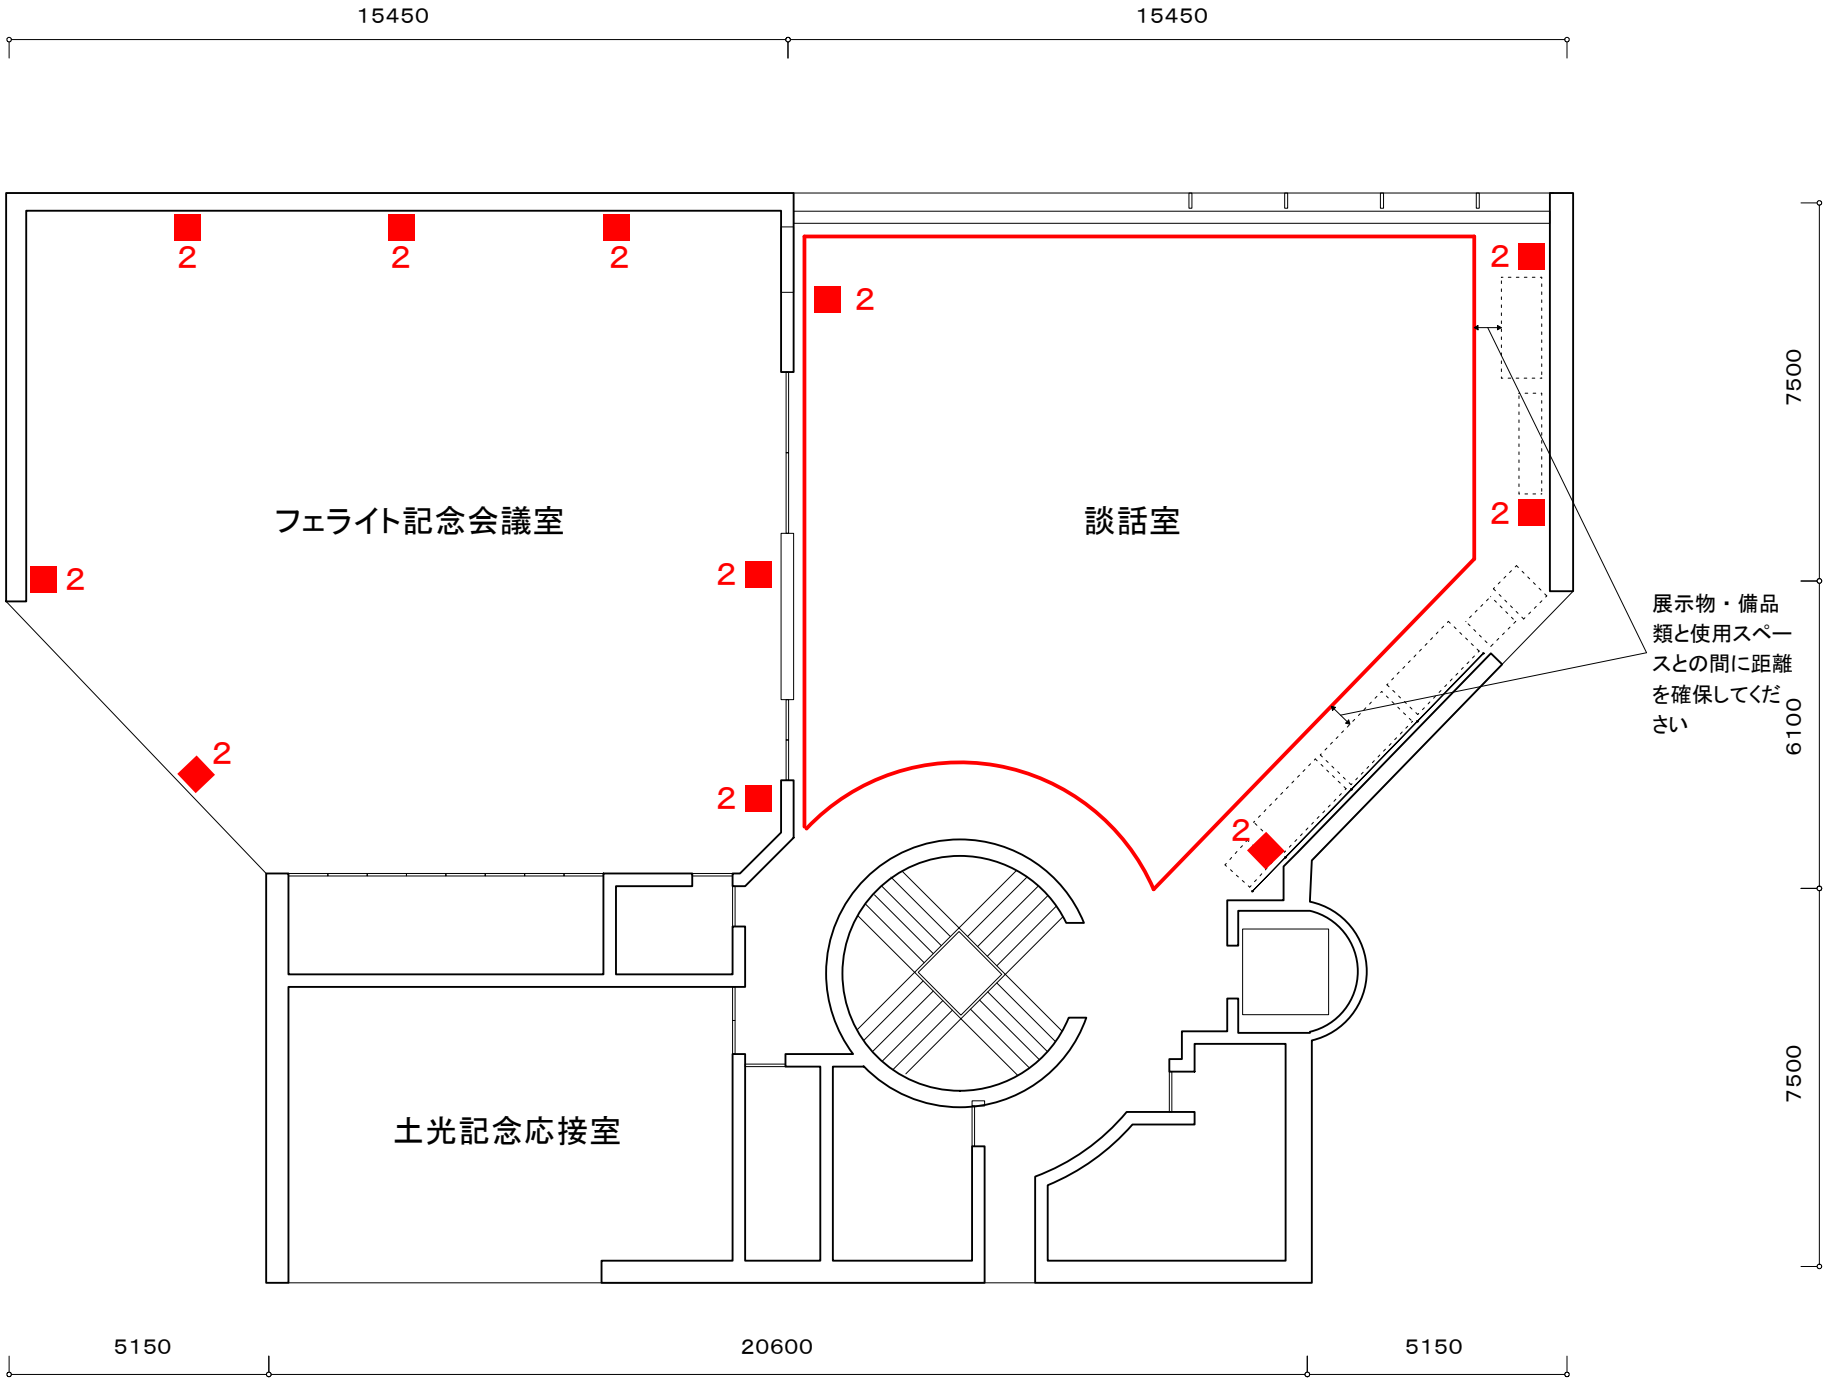
■ 電源（数字は電源の数）